

**ПОСТАНОВЛЕНИЕ**  
**АДМИНИСТРАЦИИ СЕЛЬСКОГО ПОСЕЛЕНИЯ ДЕВИЦКИЙ СЕЛЬСОВЕТ**  
**УСМАНСКОГО МУНИЦИПАЛЬНОГО РАЙОНА ЛИПЕЦКОЙ ОБЛАСТИ**  
**РОССИЙСКОЙ ФЕДЕРАЦИИ**

05.09.2022г.

с. Девица

№ 66

О назначении публичных слушаний в целях принятия решения о выдаче разрешения на отклонение от предельных параметров разрешенного строительства, реконструкция жилого дома, расположенного по адресу: Липецкая область, Усманский район, с.Девица, ул.Советская, д.48

Рассмотрев заявление Борисова Андрея Юрьевича, с просьбой о выдаче разрешения на отклонение от предельных параметров разрешенного строительства, реконструкция жилого дома, от 01.09.2022 года, руководствуясь Градостроительным кодексом РФ, Федеральным законом от 06.10.2003 № 131-ФЗ «Об общих принципах организации местного самоуправления в Российской Федерации», Порядком проведения общественных обсуждений или публичных слушаний в сфере градостроительных отношений на территории сельского поселения Девицкий сельсовет, Усманского муниципального района, Правилами землепользования и застройки сельского поселения Девицкий сельсовет, администрация сельского поселения Девицкий сельсовет

**ПОСТАНОВЛЯЕТ:**


1. Назначить публичные слушания по вопросу предоставления разрешения на отклонение от предельных параметров разрешенного строительства, реконструкция жилого дома, расположенного на земельном участке с кадастровым номером: 48:16:0980201:3, расположенным по адресу: 399361, Российская Федерация, Липецкая область, Усманский район, с. Девица, ул. Советская, д.48, с видом разрешенного использования «для ведения личного подсобного хозяйства», на 8-00 часов 03 октября 2022 года.
2. Публичные слушания провести в здании администрации сельского поселения Девицкий сельсовет.
3. Проведение публичных слушаний возложить на комиссию по подготовке Правил землепользования и застройки сельского поселения Девицкий сельсовет.
4. Территорию, применительно к которой проводятся публичные слушания, определить в границах ул. Советская с. Девица.
5. Установить, что со схемой расположения жилого дома и запрашиваемыми отклонениями можно ознакомиться в администрации сельского поселения Девицкий сельсовет, а также на официальном сайте администрации devitsky.ru в сети «Интернет» в срок с 05.09.2022 г. до 03.10.2022 г.
6. Замечания и предложения по вопросу предоставления разрешения на отклонение от предельных параметров разрешенного строительства, реконструкция жилого дома, направлять в комиссию по подготовке правил землепользования и застройки, находящейся в здании администрации сельского поселения Девицкий сельсовет по адресу: с. Девица, ул. Советская, д. 5а, телефон 8 (47472) 3-47-39 в рабочие дни с 8.00 до 16.00 час, или через официальный сайт администрации devitsky.ru в сети «Интернет» в срок до 03.10.2022 г.
7. Обнародовать настоящее постановление и оповещение о начале публичных слушаний.
8. Контроль за исполнением настоящего постановления оставляю за собой.

Глава администрации сельского поселения Девицкий сельсовет



В.В. Требунских

Схема планировочной организации земельного участка

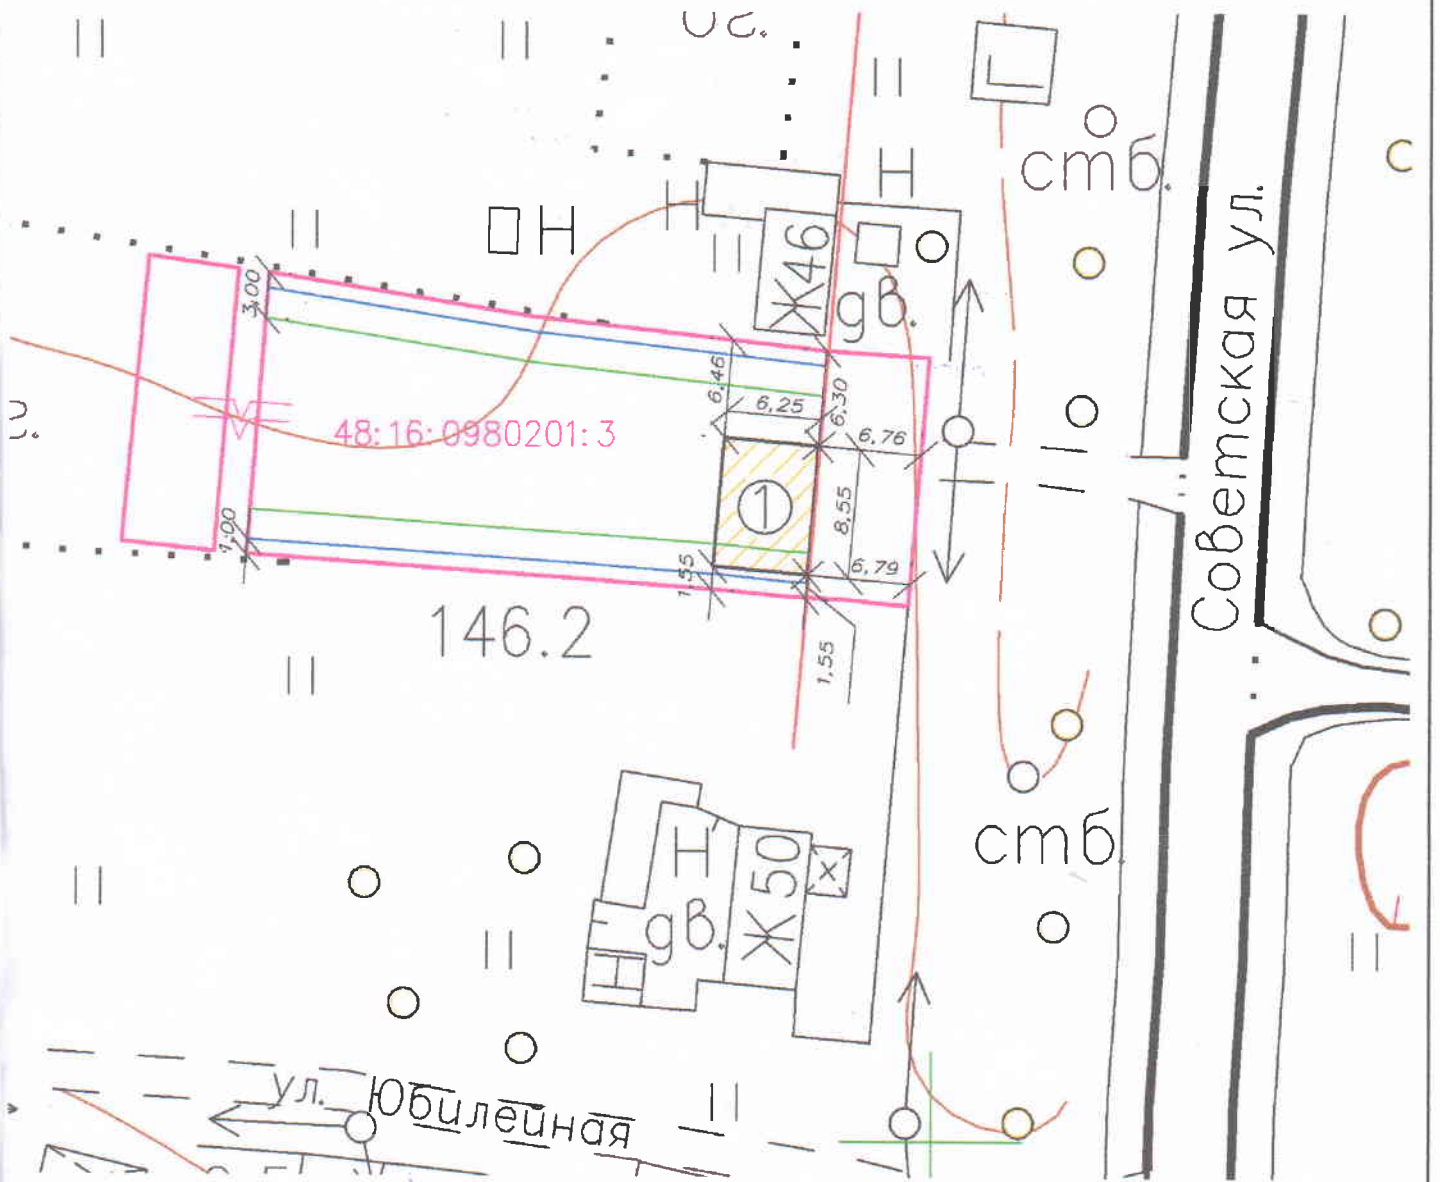

Условные обозначения:

- ① Реконструируемый индивидуальный жилой дом
- Граница земельного участка
- Красная линия застройки
- ↔ Электролиния

						АР		
						РФ, Липецкая область, Усманский муниципальный район, с/п Девичкий сельсовет, с. Девича, ул. Советская, з\у 48		
Изм.	Кол.	Лист	Док.	Подпись	Дата	Стадия	Лист	Листов
				<i>[Signature]</i>	29.08.22	Р	1	
Исполнитель	Шарапов А.В.					Реконструкция индивидуального жилого дома		
Заказчик	Борисов А.Ю.					схема планировочной организации земельного участка М 1:500		
						Кадастровый инженер Шарапов Андрей Витальевич		