


Схема планировочной организации земельного участка

48:16:0990208:18

02.

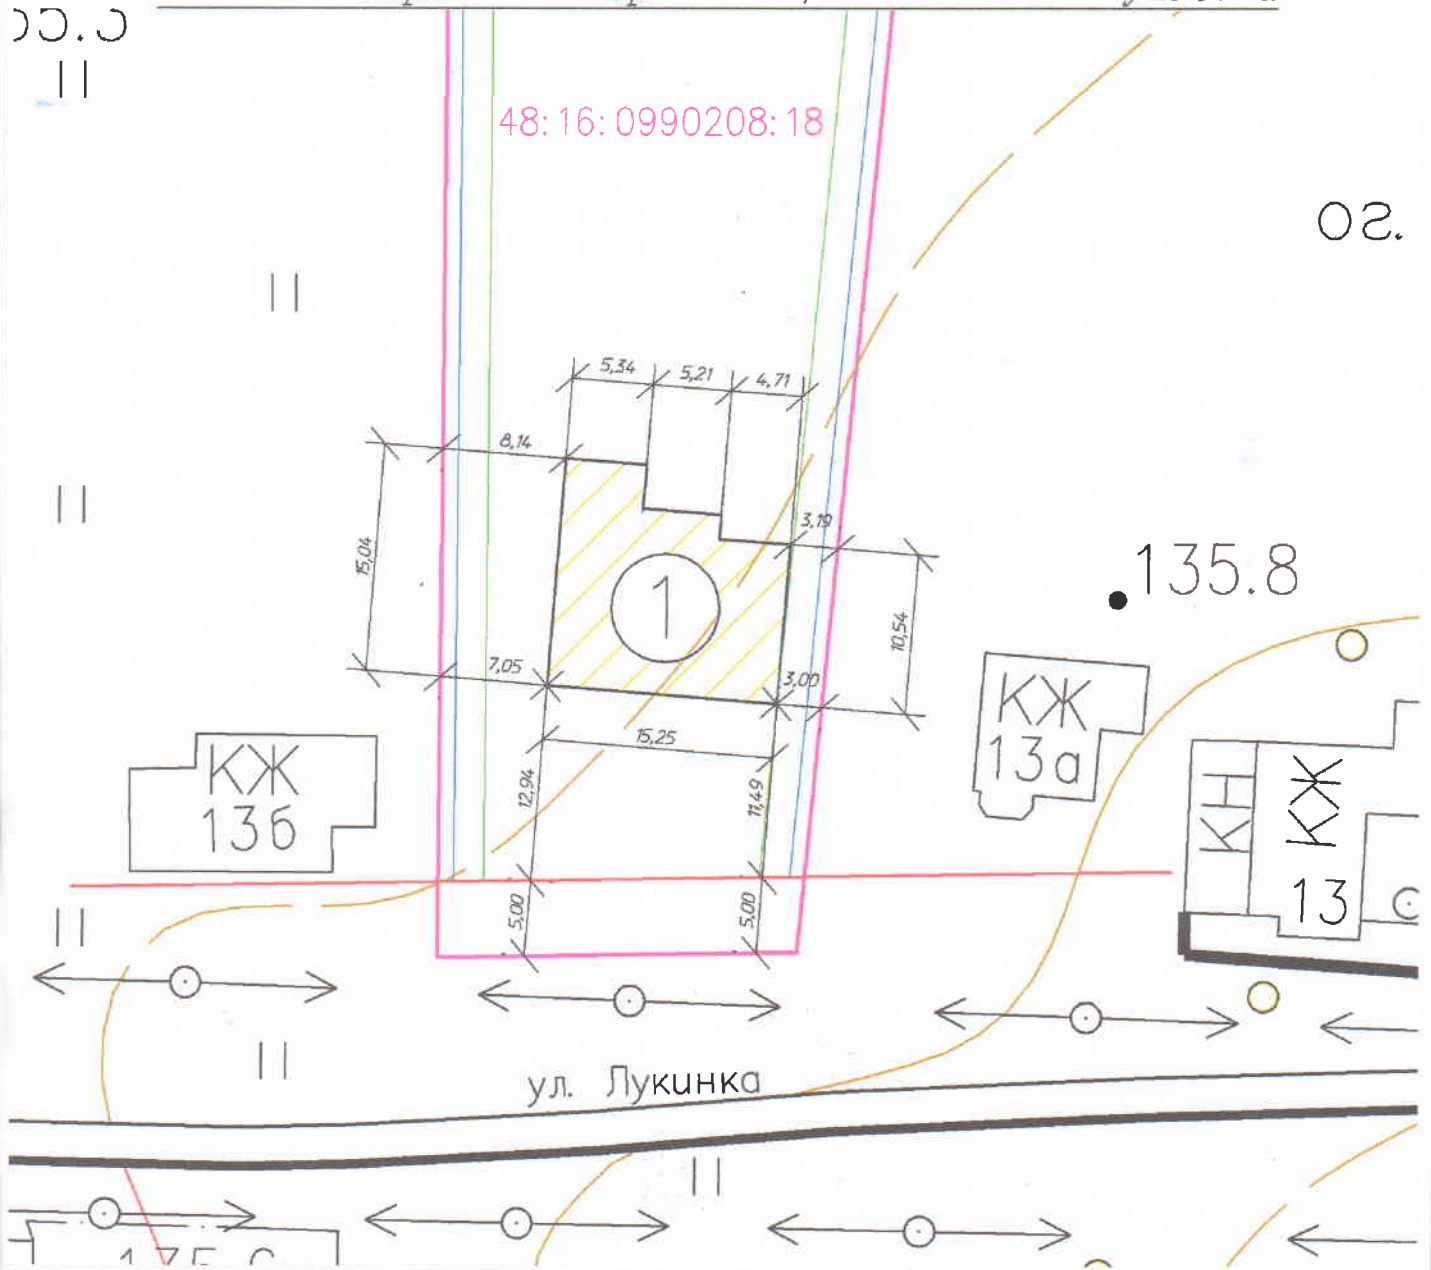

**Условные обозначения:**

- Красная линия застройки
- Граница земельного участка по сведениям ЕГРН
- Зона допустимого строительства жилого дома (3 метра от границы зем. уч)
- Зона допустимого строительства хозяйственных построек (1 метр от границы зем. уч)
- ① Проектируемый жилой дом

**СОГЛАСОВАНО:**

						АР		
						Российская Федерация, Липецкая область, Усманский муниципальный район, с\п Девицкий сельсовет, с. Новоуглянка, ул. Лукинка, з\у 13в		
Изм.	Кол.	Лист	Док.	Подпись	Дата	Стадия	Лист	Листов
				<i>[Signature]</i>	01.10.24	р	1	
Выполнил Шарипов А.В.						Строительство индивидуального жилого дома		
						схема планировочной организации земельного участка М 1:500		
						Кадастровый инженер Шарипов Андрей Витальевич		