


Схема планировочной организации земельного участка

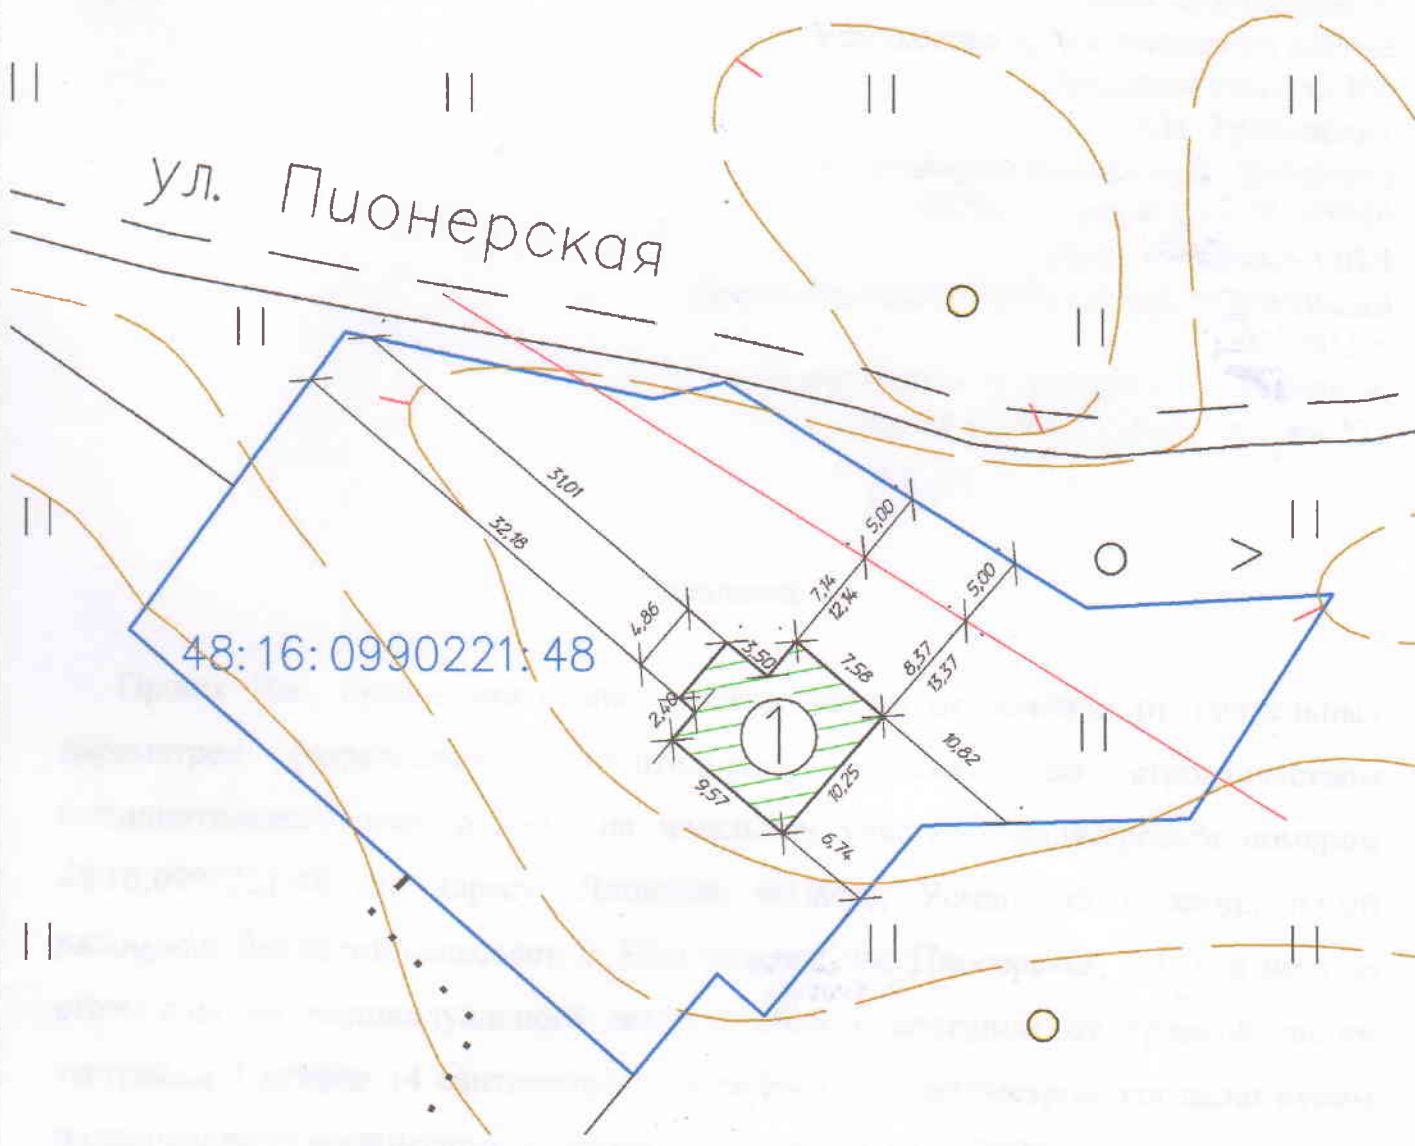

Условные обозначения:

- ① Проектируемый индивидуальный жилой дом
- Граница земельного участка согласно сведений ЕГРН
- Красная линия застройки
- ←○→ Электролиния

						АР			
РФ, Липецкая область, Усманский муниципальный район, с/п Девицкий сельсовет, с. Новоутлянка, ул. Пионерская, д.121									
Изм.	Кол.	Лист	Док. Шарпов Андрей Витальевич	Подпись	Дата	Строительство индивидуального жилого дома	Стадия	Лист	Листов
			Шарпов Андрей Витальевич		10.07.24	индивидуального жилого дома	Р	1	
Заказчик	Кузнецов А.И.		схема планировочной организации земельного участка М 1:500			Индивидуальный предприниматель Шарпов Андрей Витальевич			